X: 330700 X: 330800 X: 330900 X: 331000 X: 331100 X: 331200 X: 331300 X: 331400 X: 331500

Y: 6833700 Y: 6833600 Y: 6833500 Y: 6833400 Y: 6833300 Y: 6833200 Y: 6833100 Y: 6833000

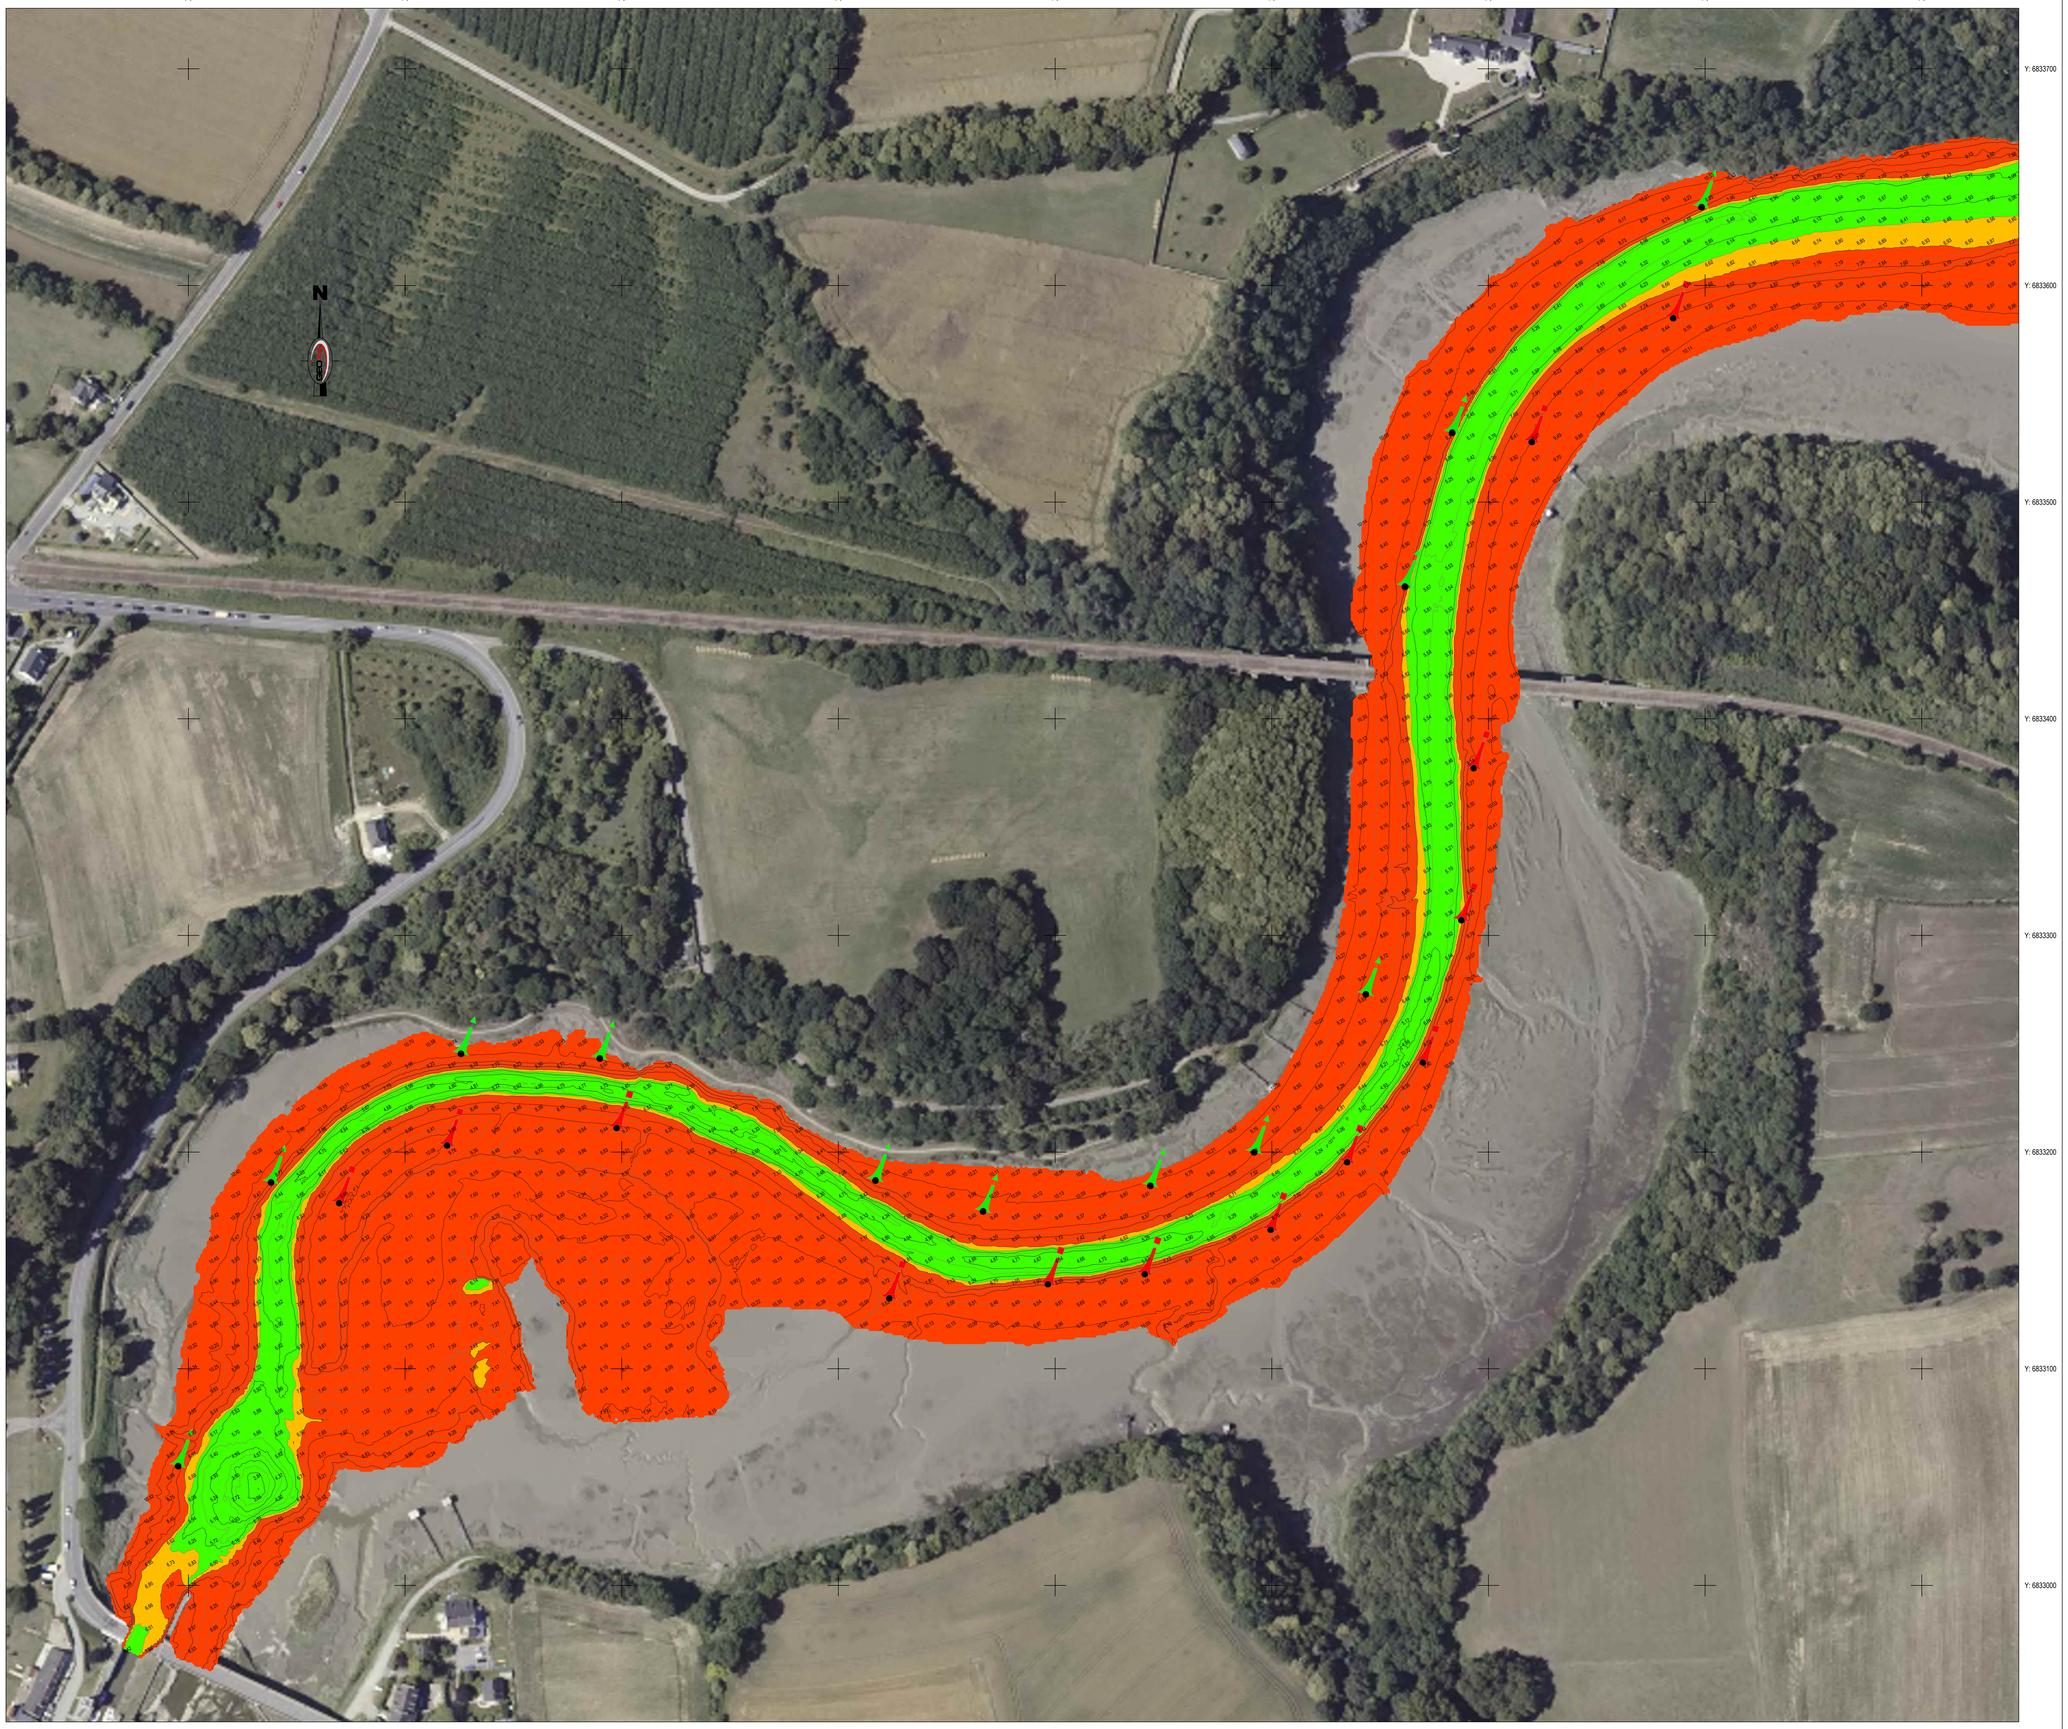

Légende

Minimum	Maximum	Couleur
0,0 m CM	6,5 m CM	
6,5 m CM	7,0 m CM	
7,0 m CM	12,0 m CM	

Latéral bâbord

Latéral tribord

Echelle: 1:1000

0 10 50 100 m

OPERATION HYDROGRAPHIQUE

Site de la Rance

Carte bathymétrique
Zone amont

Sondage du 03-05/02/2026

Plan effectué par:

GEOXYZ sarl
10 Rue Michel Servet
59000 Lille
FRANCE
tel: +33 (0)3 61 50 07 83

Client:

Vue générale:

Matériel de mesure:

Vedette :	PlatBodem II
Sondeur :	Nortid
Positionnement :	Trimble BD 980
Centrale attitude :	SBG Ekinox
Logiciel :	Navaq-AutoClean-AutoCAD

Opérations:

Opérateurs :	Rémi James Pierre Gouverou
Période des levers :	03-05/02/2026

Paramètres de géodésie:

Système de coordonnées :	RGF93
Référence altimétrique :	0 CM = 0 IGN69 + 6.289m
Données géodésiques :	NTF (Paris)
Projection :	Lambert 93

Numéro de projet: FR6391H-158_03 **Numéro du plan:** 1/5 **Echelle:** 1:1000

Index:	Date:	Modifications:	Dessinateur:	Controle:
0	16/02/2026		X Zhang	F Rabineau
A				
B				
C				